
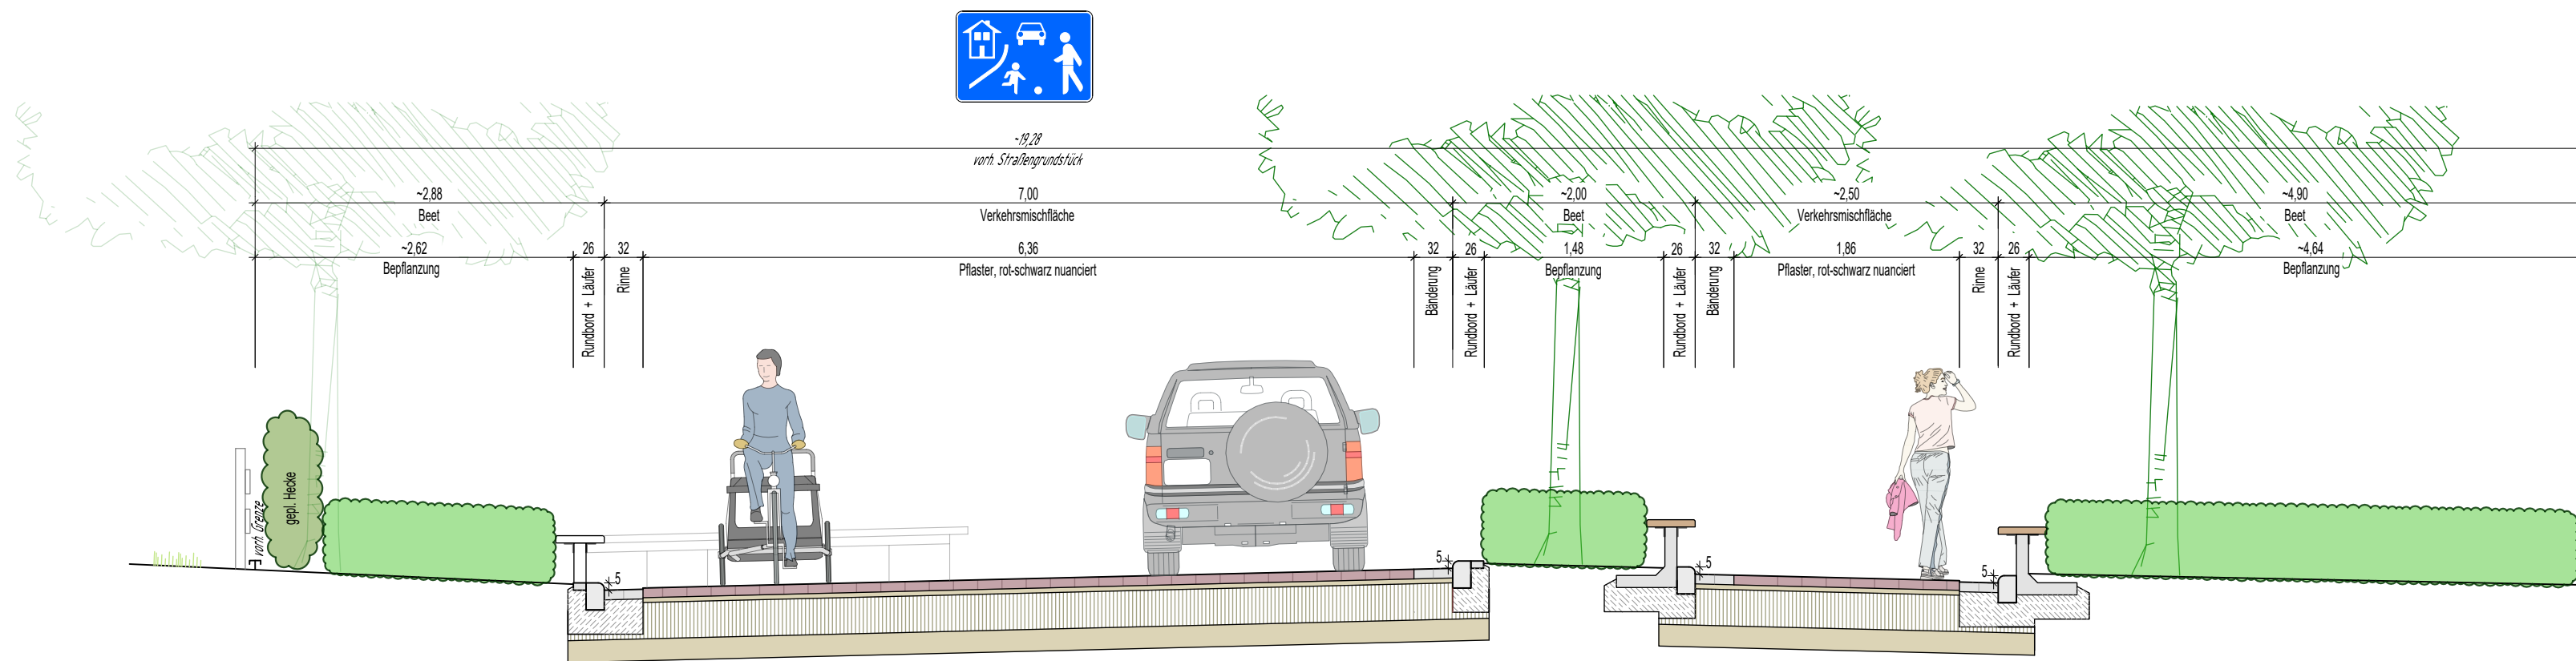


Querschnitt M-M  
Eschhofplatz

Übersicht Schnittlage M. 1:5.000

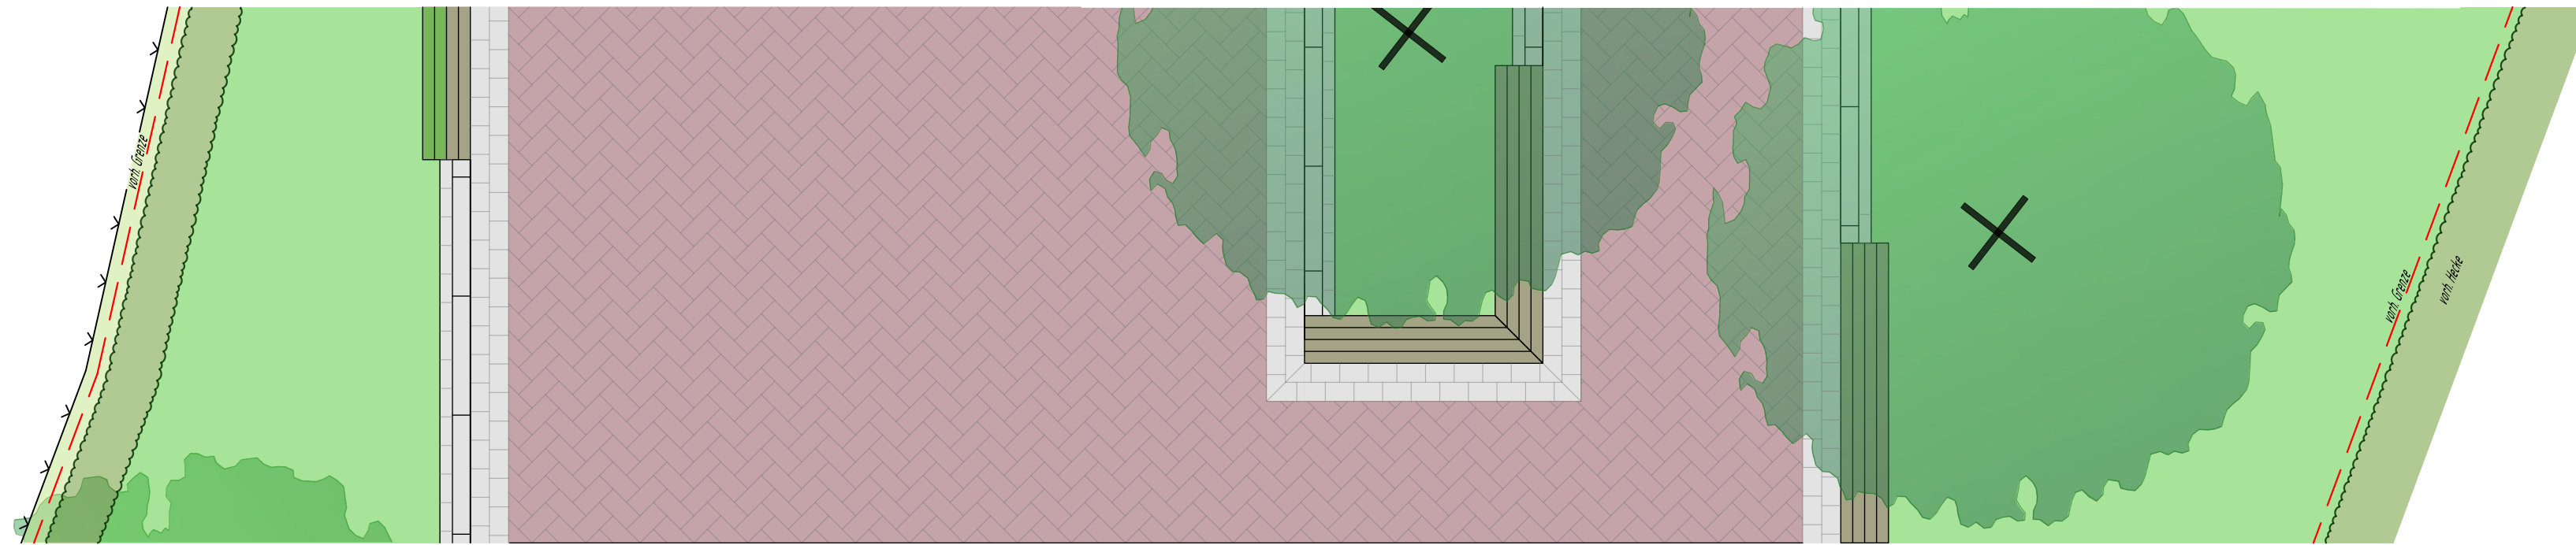

Bauherr:  
**Lemwerder**  
 Zukunft am Fluss

Lemwerder - Eschhofsiedlung  
 Sanierung und Umgestaltung der  
 Erschließungsstraßen

Querschnitt M - Eschhofplatz  
 Sanierungsgebiet

M. 1:50

PLANUNGSBÜRO  
**GERDES**

Bloher Landstraße 48  
 26129 Oldenburg