



Querschnitt C-C
Dettmarstraße

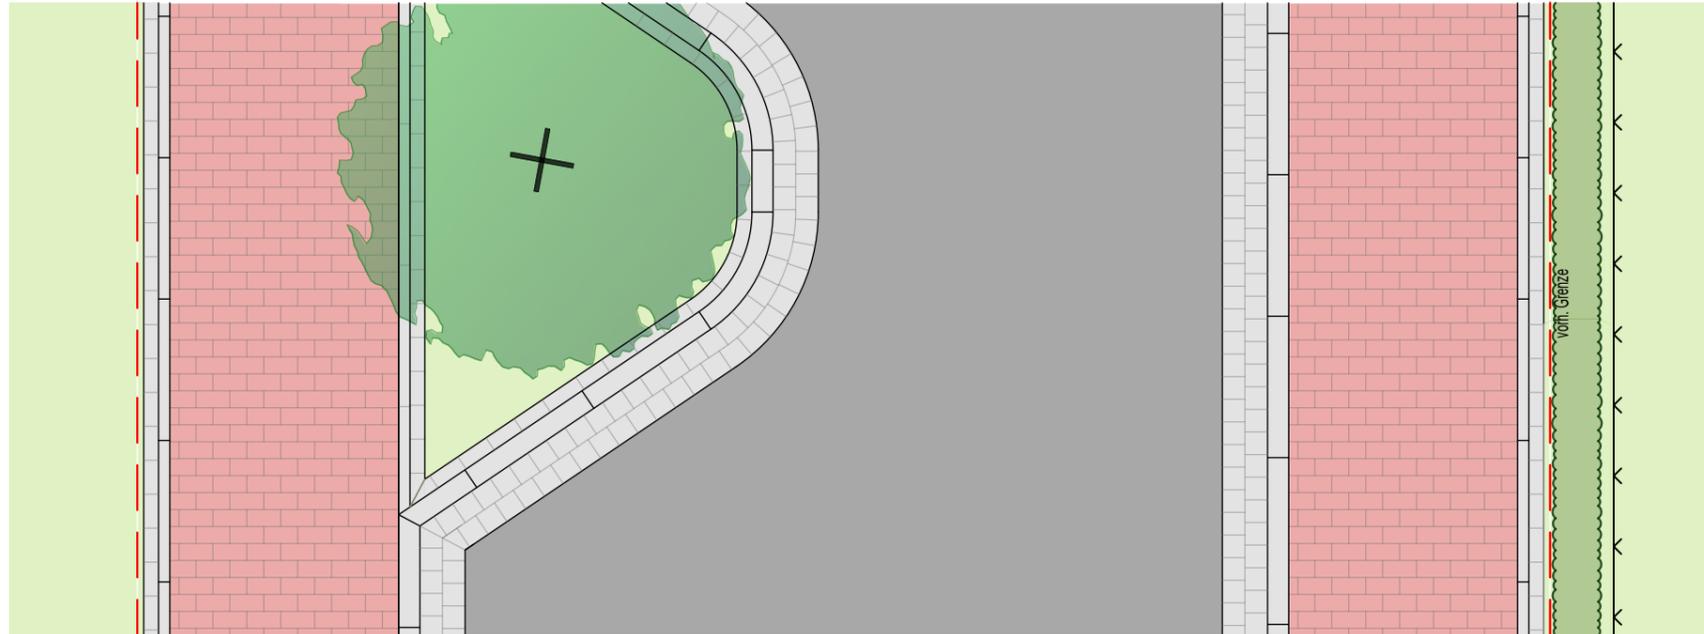

Übersicht Schnittlage M. 1:5.000

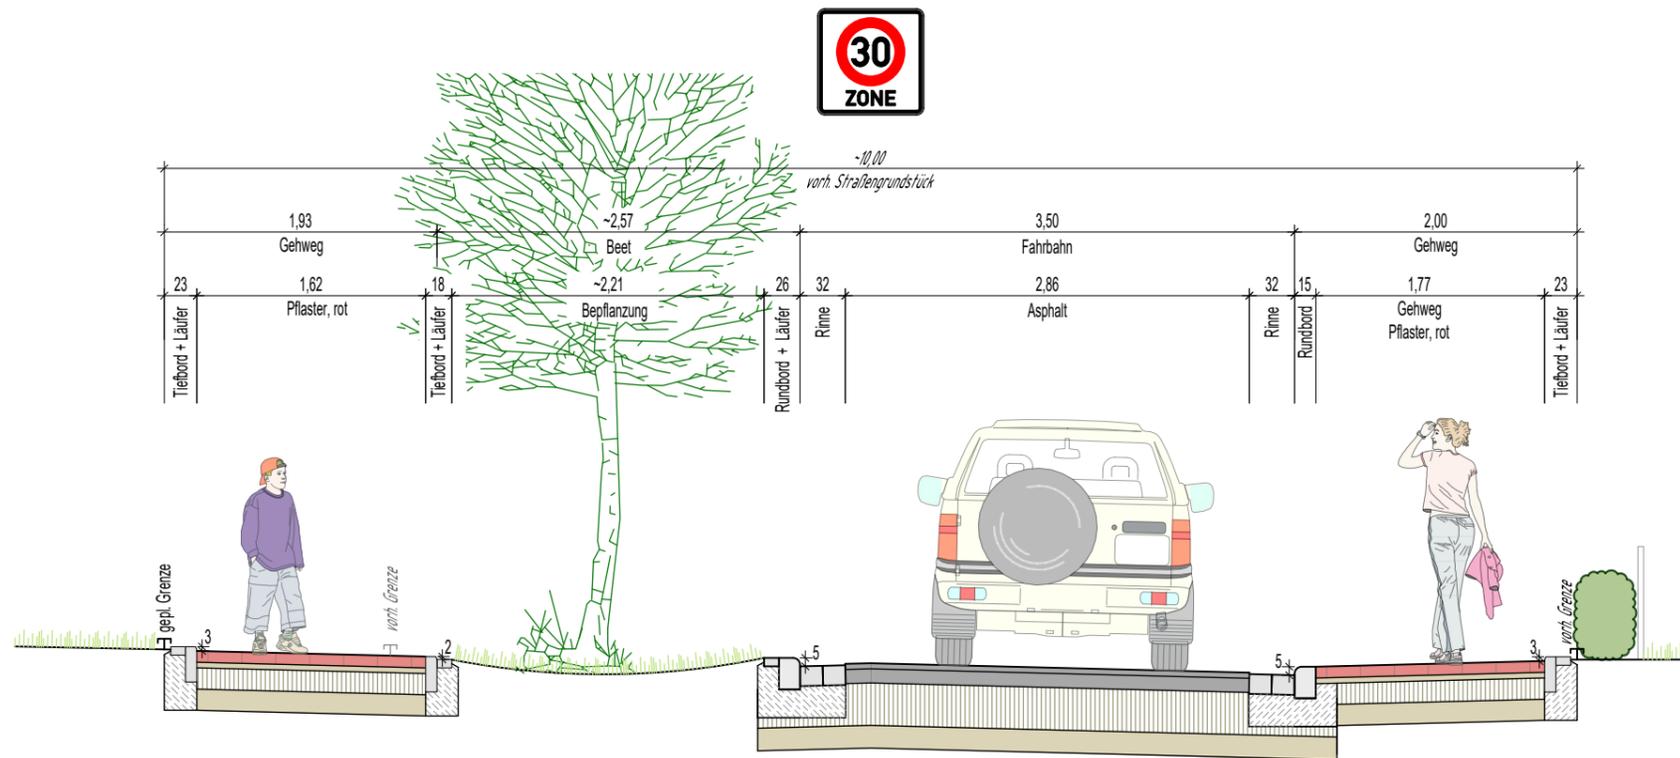

Bauherr:
Lemwerder
 Zukunft am Fluss

Lemwerder - Eschhofsiedlung
 Sanierung und Umgestaltung der
 Erschließungsstraßen

Querschnitt C - Dettmarstraße

Sanierungsgebiet

M. 1:50

PLANUNGSBÜRO
GERDES
 www.jens.gerdes.de
 Bloher Landstraße 48
 26129 Oldenburg