



Querschnitt L-L
Thammostraße

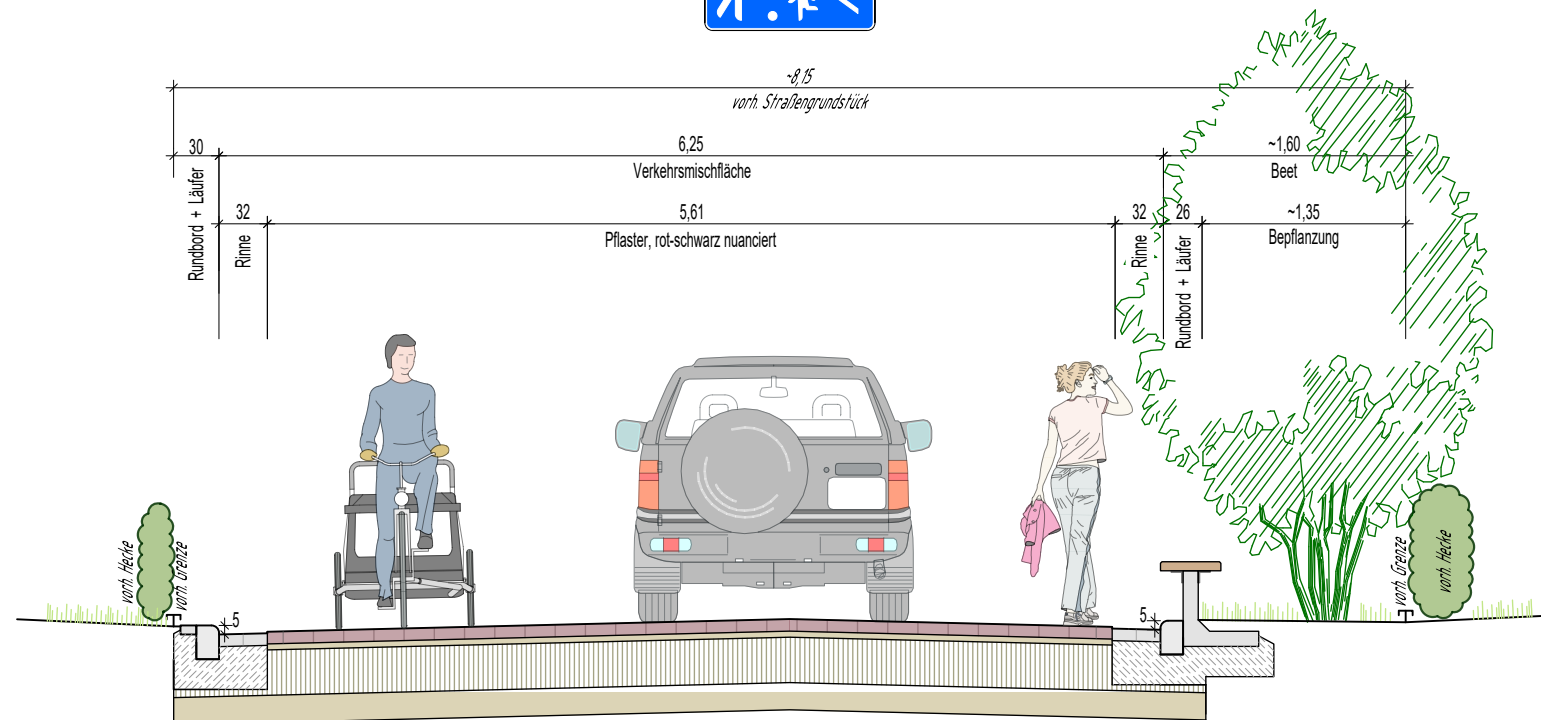

Übersicht Schnittlage M. 1:5.000

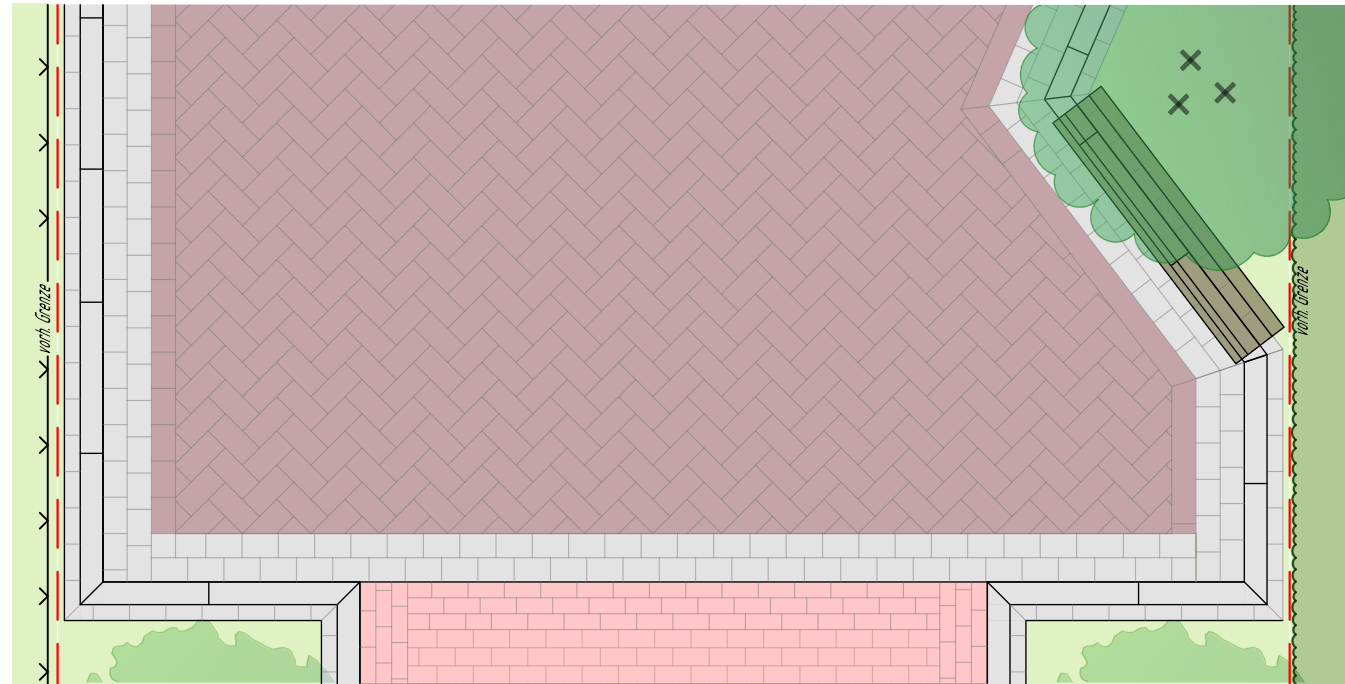

Bauherr:
Lemwerder
Zukunft am Fluss

Lemwerder - Eschhofsiedlung
Sanierung und Umgestaltung der
Erschließungsstraßen

Querschnitt L - Thammostraße

Sanierungsgebiet

M. 1:50

PLANUNGSBÜRO
GERDES
www.jens.gerdes.de
Bloher Landstraße 48
26129 Oldenburg

24.11.2021