

1 : 1 000


Kreis Wesermarsch
Gemeinde Lemwerder
Gemarkung Altenesch
Flur 1 tlw.

Die Planunterlage entspricht dem Inhalt des Liegenschaftskatasters und weist die baulichen Anlagen sowie Straßen, Wege und Plätze vollständig nach (Stand vom 10.4.73). Sie ist hinsichtlich der Darstellung der Grenzen und der baulichen Anlagen geometrisch einwandfrei.

Brake, den 21.6.73

KATASTERAMT

H. Hintze
Verm.-Oberrat

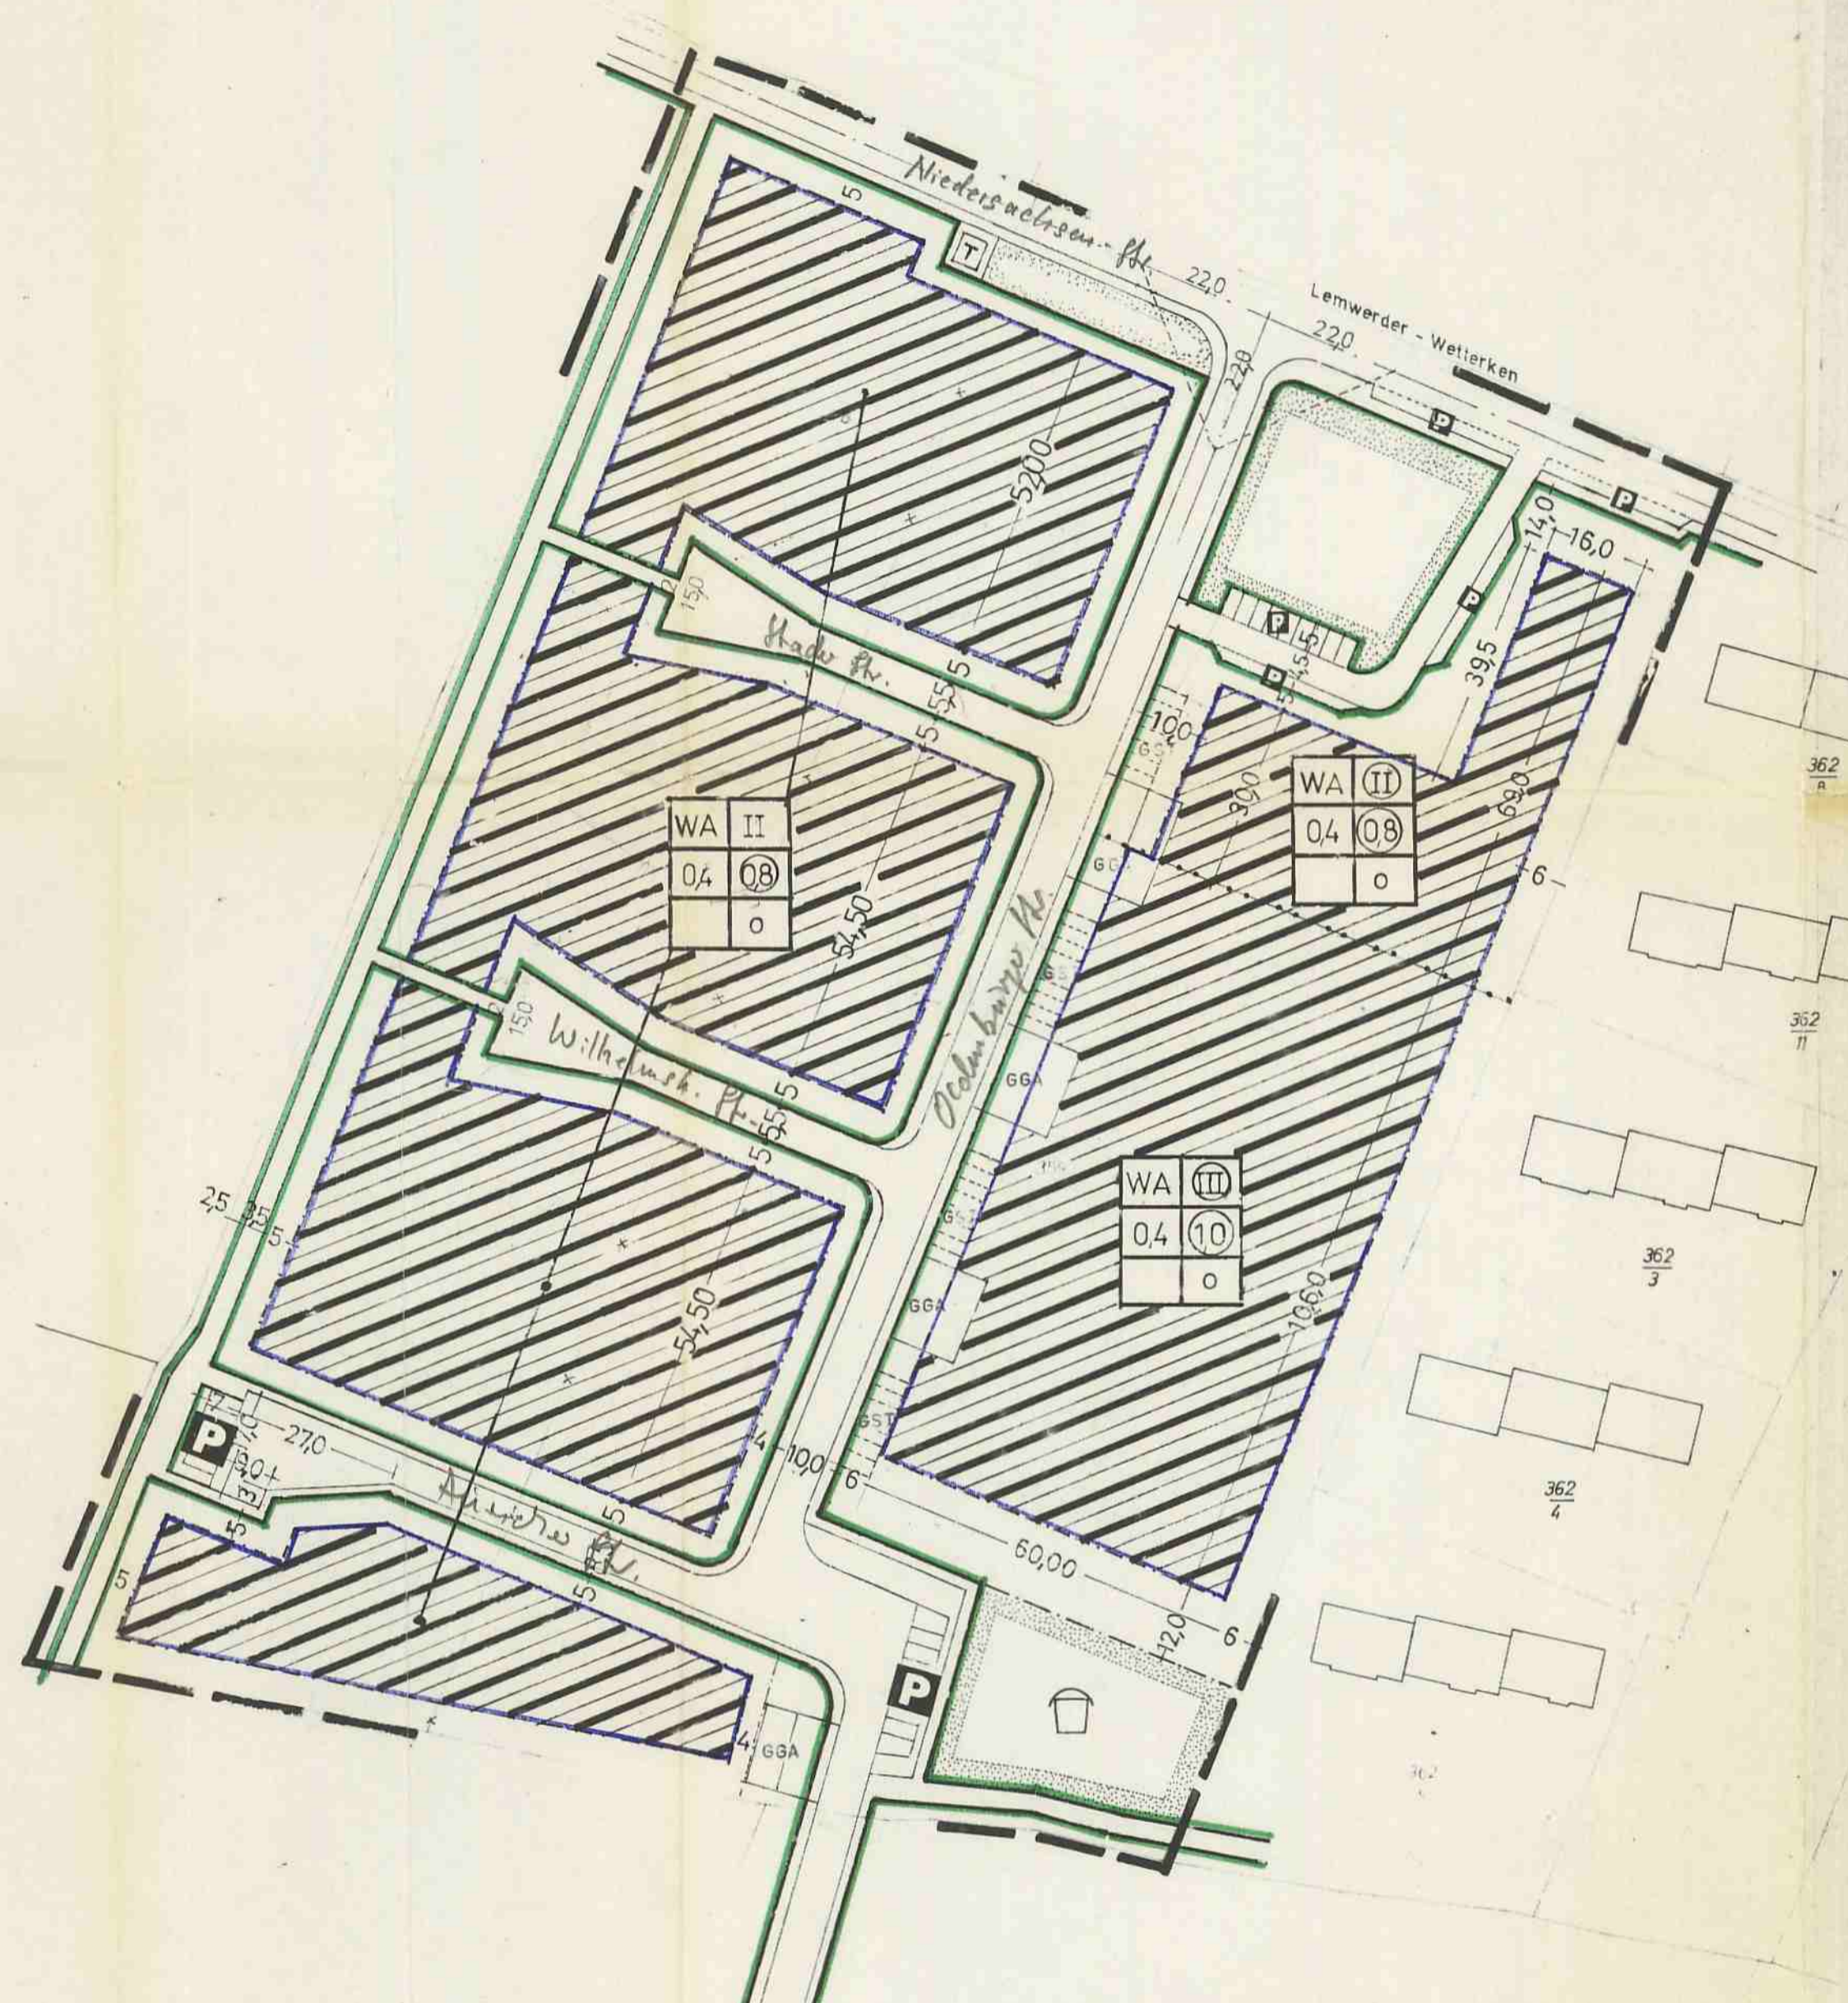

PLANZEICHENERKLÄRUNG

- UEBERBAUBARE FLAECHE IM WA ALLGEMEINEN WOHNGEBIET
- ZAHL DER VOLLGESCHOSSE ALS HOECHSTGRENZE
- ZAHL DER VOLLGESCHOSSE ZWINGEND
- GESCHOSSFLAECHEZAHL GFZ
- BAUGRENZE
- STRASSENBEGRENZUNGSLINIE
- GRENZE DES PLANUNGSGEBIETES
- OFFENE BAUWEISE
- AUFZUHEBENDE GRENZE - VORSCHLAG
- NEUE GRENZE - VORSCHLAG
- OEFFENTLICHE PARKFLAECHE
- GEMEINSCHAFTSGARAGEN
- GEMEINSCHAFTSSTELLENPLATZ
- GRUENFLAECHE
- KINDERSPIELPLATZ
- ABGRENZUNG UNTERSCHIEDLICHER NUTZUNG
- TRAFOSTATION DER ENERGIEVERSORGUNG

DER ENTWURF DES BEBAUUNGSPLANES WURDE AUSGEARBEITET VON :

ALFRED HELLMANN
FREISCHAFFENDER ARCHITEKT BDA
2900 OLDENBURG SCHULWEG 64B
IM DEZEMBER 1974

A. Hellmann

DER RAT DER GEMEINDE LEMWERDER HAT IN SEINER SITZUNG AM 29. MAI 1975 DEM ENTWURF DES BEBAUUNGSPLANES ZUGESTIMMT UND SEINE OEFFENTLICHE AUSLEGUNG BESCHLOSSEN. ORT UND DAUER DER OEFFENTLICHEN AUSLEGUNG WURDEN GEMAES § 2 ABS. 6 DES BUNDESBAUGESETZES (BBAUG) VOM 23. JUNI 1960 (BGBl. I S. 341) AM 25. OKTOBER 1975 DURCH WESERKURIER + NORD-WEST-ZEITUNG BEKANNTGEMACHT.

DER ENTWURF HAT MIT DER BEGRUENDUNG VOM 3.11. 1975 BIS 3.12. 1975 OEFFENTLICH AUSGELEGEN.

LEMWERDER, DEN 18. DEZEMBER 1975

Kleine
GEMEINDEDIREKTOR



DER RAT DER GEMEINDE LEMWERDER HAT DEN BEBAUUNGSPLAN IN SEINER SITZUNG AM 18. DEZEMBER 1975 NACH PRUEFUNG DER FRISTGEMAES VORGEBRACHTEN BEDENKEN UND ANREGUNGEN GEM. § 10 BBAUG ALS SATZUNG BESCHLOSSEN.

LEMWERDER, DEN 18. DEZEMBER 1975

Kleine
BUERGERMEISTER

Kleine
GEMEINDEDIREKTOR



GENEHMIGUNGSVERMERK

GENEHMIGT NACH § 11 DES BUNDESBAUGESETZES V. 23. JUNI 1960 (BGBl. I S. 341) GEMAES VERFUEGUNG VOM 29. NOV. 76

DER PRÄSIDENT DES NIEDERSÄRS. BEZIRKS OLDENBURG Oldenburg, den 29. NOV. 76

Im Auftrage:
D. Schnöckel
beglaubigt



DIE GENEHMIGUNG SOWIE ORT UND ZEIT DER AUSLEGUNG DES BEBAUUNGSPLANES SIND ENTSPR. DER VO. UEBER DIE OEFFENTL. BEKANNTMACHUNG VON SATZUNGEN VOM 20. 12. 1971 - NDS. GVBL. S. 379 - AM 14. JAN. 1977 BEKANNTGEMACHT WORDEN.

DER BEBAUUNGSPLAN IST DAMIT AM 14. JAN. 1977 RECHTSWIRKSAM GEWORDEN.

LEMWERDER, DEN 17. JAN. 1977

A. Nissen
GEMEINDEDIREKTOR

PLANZEICHNUNG NR. 10
GEM. LEMWERDER
LANDKR. WESERMARSCH