

Gem. Altenesch Bebauungsplan Nr. 3 (Müllplatz Edenbüttel)

Öffentlich ausgelegt in der Zeit
vom 1. Okt 1965 bis 29. Okt. 1965
(§ 2) (6) des Bundesbaugesetzes
vom 23. 6. 1960 BGBl. T. I S. 341)

Flur 1 Blatt 1
(432,01.1)

Heinze
Gemeindedirektor

Gemarkung **Altenesch**
Flur **2**
Maßstab **1:2500**

Der Gemeinde Altenesch ist die Vervielfältigung unter den in der Urheberrechtsverpflichtung anerkannten Bedingungen bis zum 20.9.1968 gestattet worden.


Beschlossen gem. §§ 6 u. 45 der Nds Gemeindeordnung vom 4.3.1955 (Nds GVBL. SB.I. S. 126) in der Fassung des Gesetzes vom 16.6.1960 (Nds GVBL. SB.I. S. 93) in Verbindung mit § 10 des Bundesbaugesetzes vom 23.6.1960 (BGBl. T. I S. 341) und der Baunutzungsverordnung vom 26.6.1962 (BGBl. T. I S. 429) durch den Rat der Gemeinde Altenesch am 29. Okt. 1965

Pondhund *Pollack*
Bürgermeister
Heinze
Gemeindedirektor




Öffentlich ausgelegt u. bekanntgemacht
gem. § 12 des Bundesbaugesetzes
vom 23.6.1960 (BGBl. T. I S. 341)

Der Taubenkamp
Gemeindedirektor

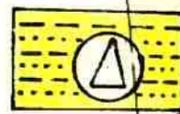-  Grünflächen: Windschutzpflanzen u. Einzäunung.
-  Fläche für die Beseitigung fester Abfallstoffe: Müllplatz

Diese Planzeichnung ist Bestandteil der Satzung betreffend den Bebauungsplan Nr. 3 in der Gemeinde Altenesch.

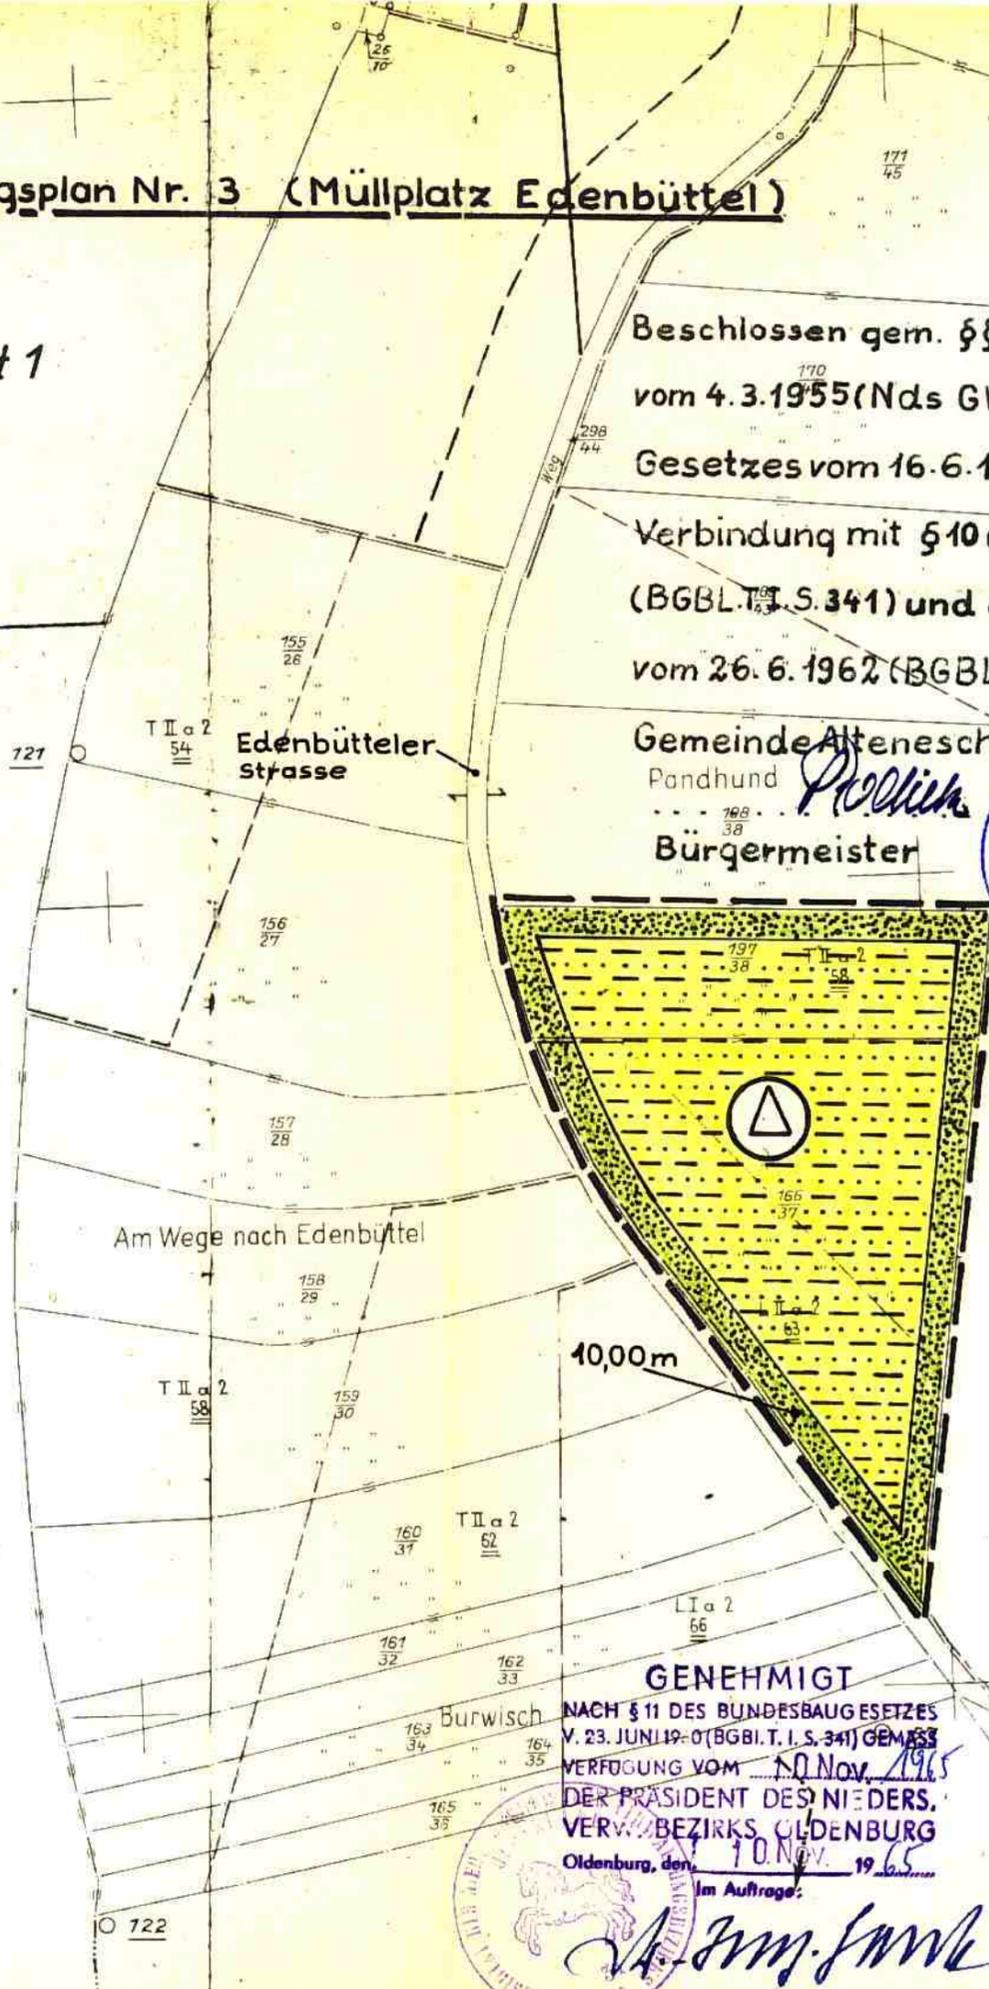

GENEHMIGT
NACH § 11 DES BUNDESBAUGESETZES
V. 23. JUNI 19-0 (BGBl. T. I S. 341) GEMÄSS
VERFÜGUNG VOM 10. NOV. 1965
DER PRÄSIDENT DES NIEDERS.
VERV. BEZIRKS OLDENBURG
Oldenburg, den 10. NOV. 1965
Im Auftrage:
A. J. J. J. J.

Flur 1 Blatt 2

