


PLANZEICHNUNG ZUM BEBAUUNGSPLAN NR. 5 DER GEMEINDE/ ORSTEIL BARSCHLÜTE

1. ÄNDERUNG aus der Urschrift entwickelt

Entwurfsverfasser:

Bernhard Martens
Dipl.-Ing. (Bau)
Preisstr. 28
3771 Berne 1
Telefon 2401/1736

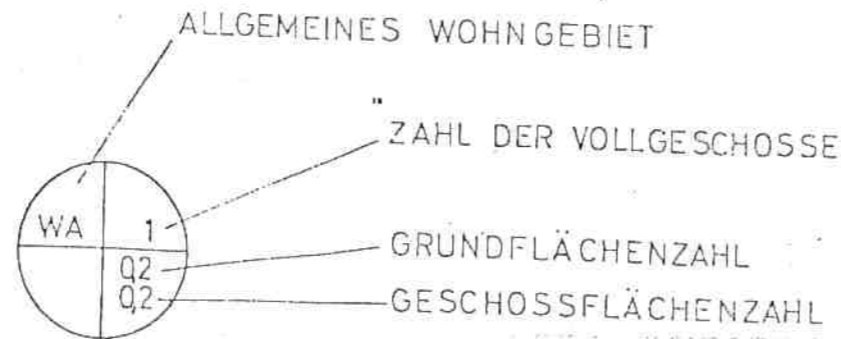

- GRUNDSTÜCKSZUFAHRT
- Baugrenzen
- VORH. BAUTEN
- Nebengebäude
- Überbaubare Grundstücksfläche
- Straßenbegrenzungslinie
- Grenze des Geltungsbereich vorh. Grenzen

INNERHALB DER SICHTDREIECKE ZÄUNE
U. ANPFLANZUNGEN NICHT ÜBER 0,80 m

Hat vorgelegen
Brake, den 22. JAN. 91
Landkreis Wesermarsch

J.A. *Schlykowsky*
(Schlykowsky)
Dipl.-Ing.

(GENEHMIGT) *gestrichen*
NACH § 11 DES BUNDESSAUGESETZES
V. 23. JUNI 1910 (RGBl. I S. 341) GEMÄSS
VERFÜGUNG VOM 15. DEZ. 1916
DER PRÄSIDENT DES N. DERS.
VERW. BEZIRKS OLDENBURG
Oldenburg, den 15. DEZ. 1916

PLANZEICHNUNG NR. 5

Gemarkung Bardewisch

Flur 1 Blatt 1

Maßstab 1:1000

