



Vermessungs- und Katasterverwaltung Niedersachsen

Gemeinde: Lemwerder
Gemarkung: Altenesch
Flur: 3 Flurstück: 238/7


Liegenschaftskarte 1:2000

Standardpräsentation

Erstellt am 03.09.2019

N = 5888957

E = 32474425

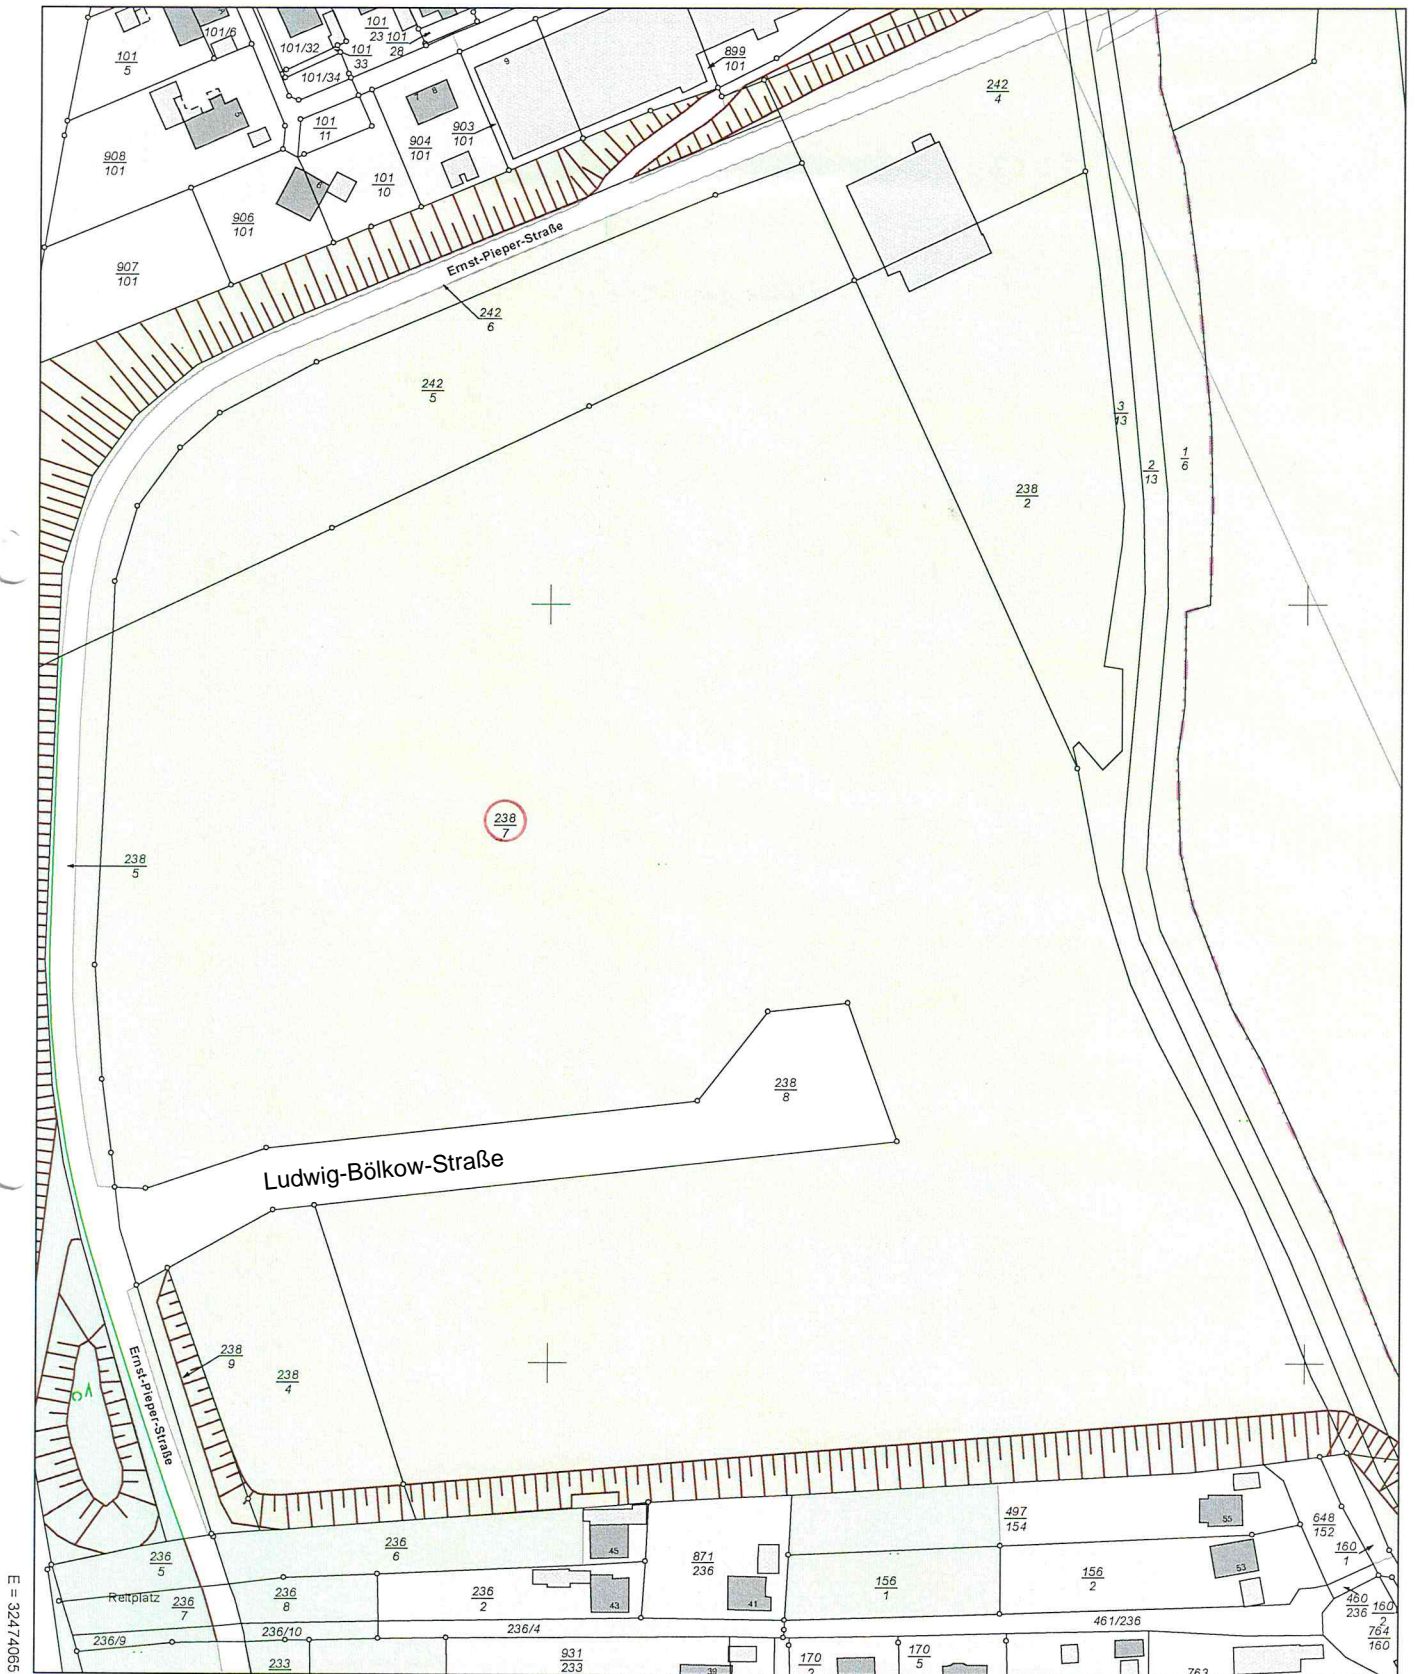

E = 32474055

N = 5888517

Maßstab 1:2000 0 20 40 60 Meter

Verantwortlich für den Inhalt:

Landesamt für Geoinformation und Landesvermessung Niedersachsen
- Katasteramt Brake - Stand: 31.08.2019
Schrabberdeich 43
26919 Brake

Bereitgestellt durch:

Landesamt für Geoinformation und Landesvermessung Niedersachsen
- Katasteramt Brake (Unterweser) -
Schrabberdeich 43
26919 Brake

Zeichen: V1- 181/2019

Bei einer Verwertung für nichteigene oder wirtschaftliche Zwecke oder einer öffentlichen Wiedergabe sind die Allgemeinen Geschäfts- und Nutzungsbedingungen (AGNB) zu beachten; ggf. sind erforderliche Nutzungsrechte über einen zusätzlich mit der für den Inhalt verantwortlichen Behörde abzuschließenden Nutzungsvertrag zu erwerben.