



Lageplan

Liegenschaftskarte M 1:1000 (LGLN (c) .....)  
Stadt ..., Gemarkung ..., Flur ...  
Stand: ...

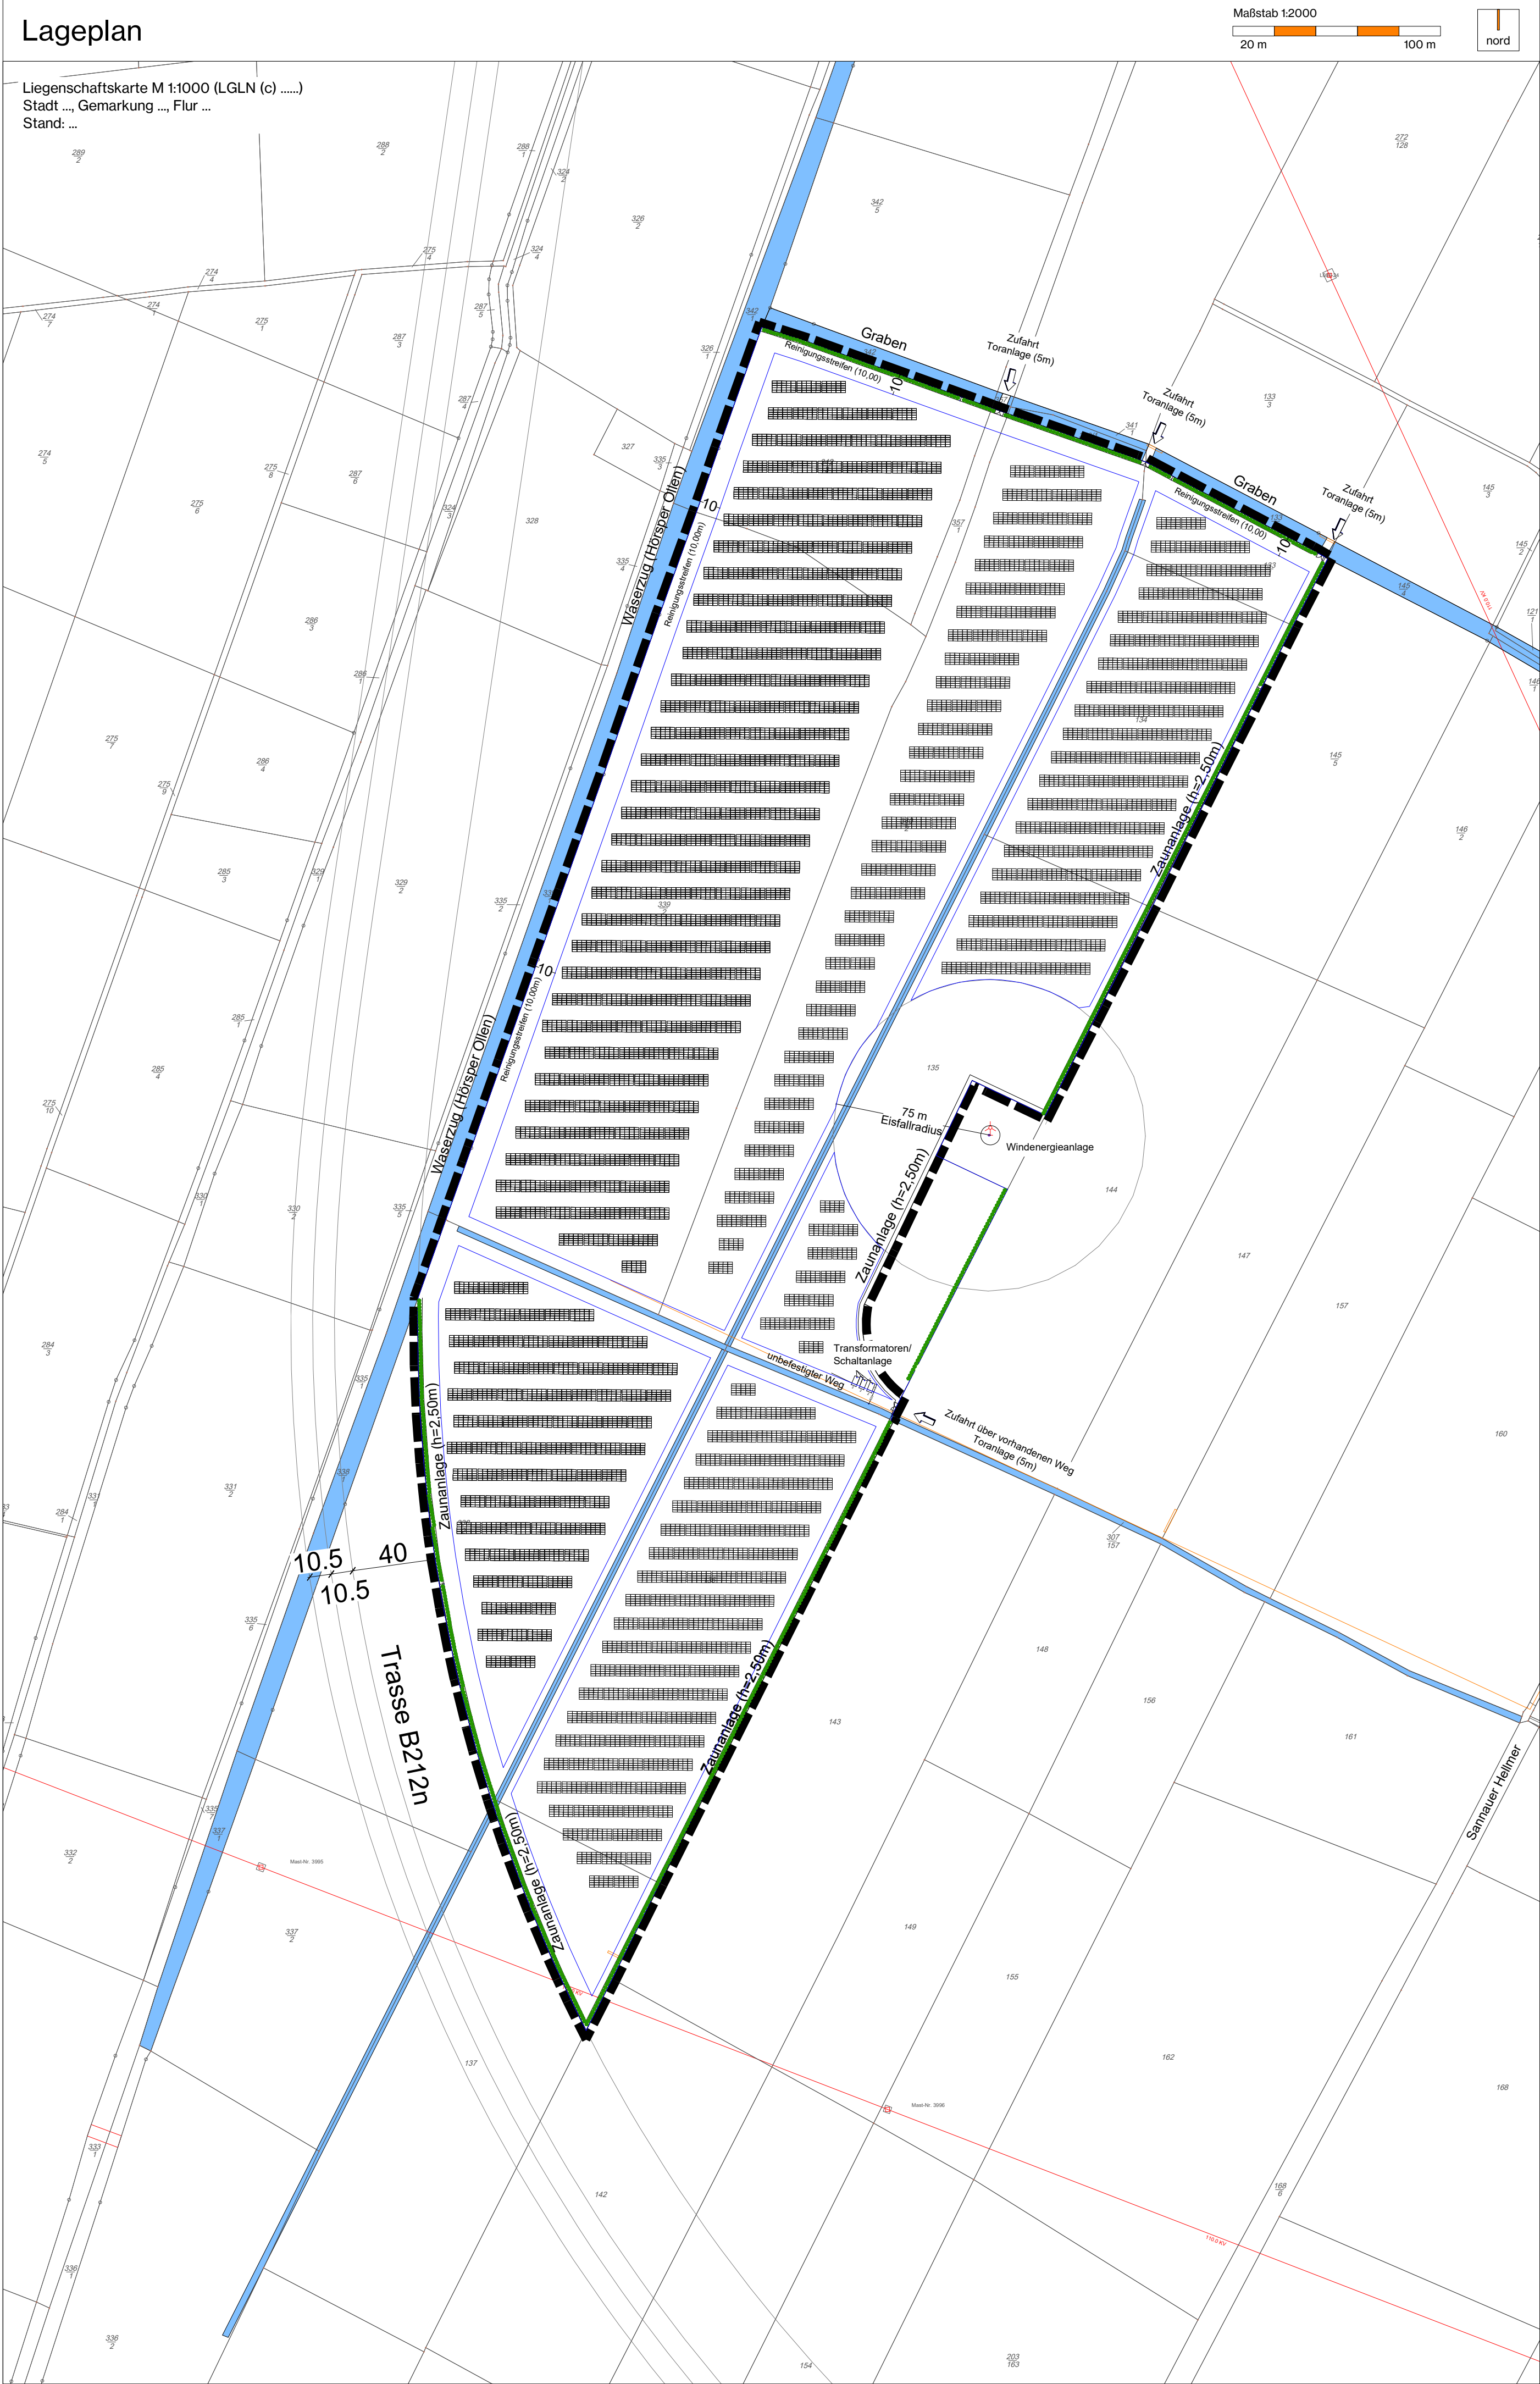


Schnitt

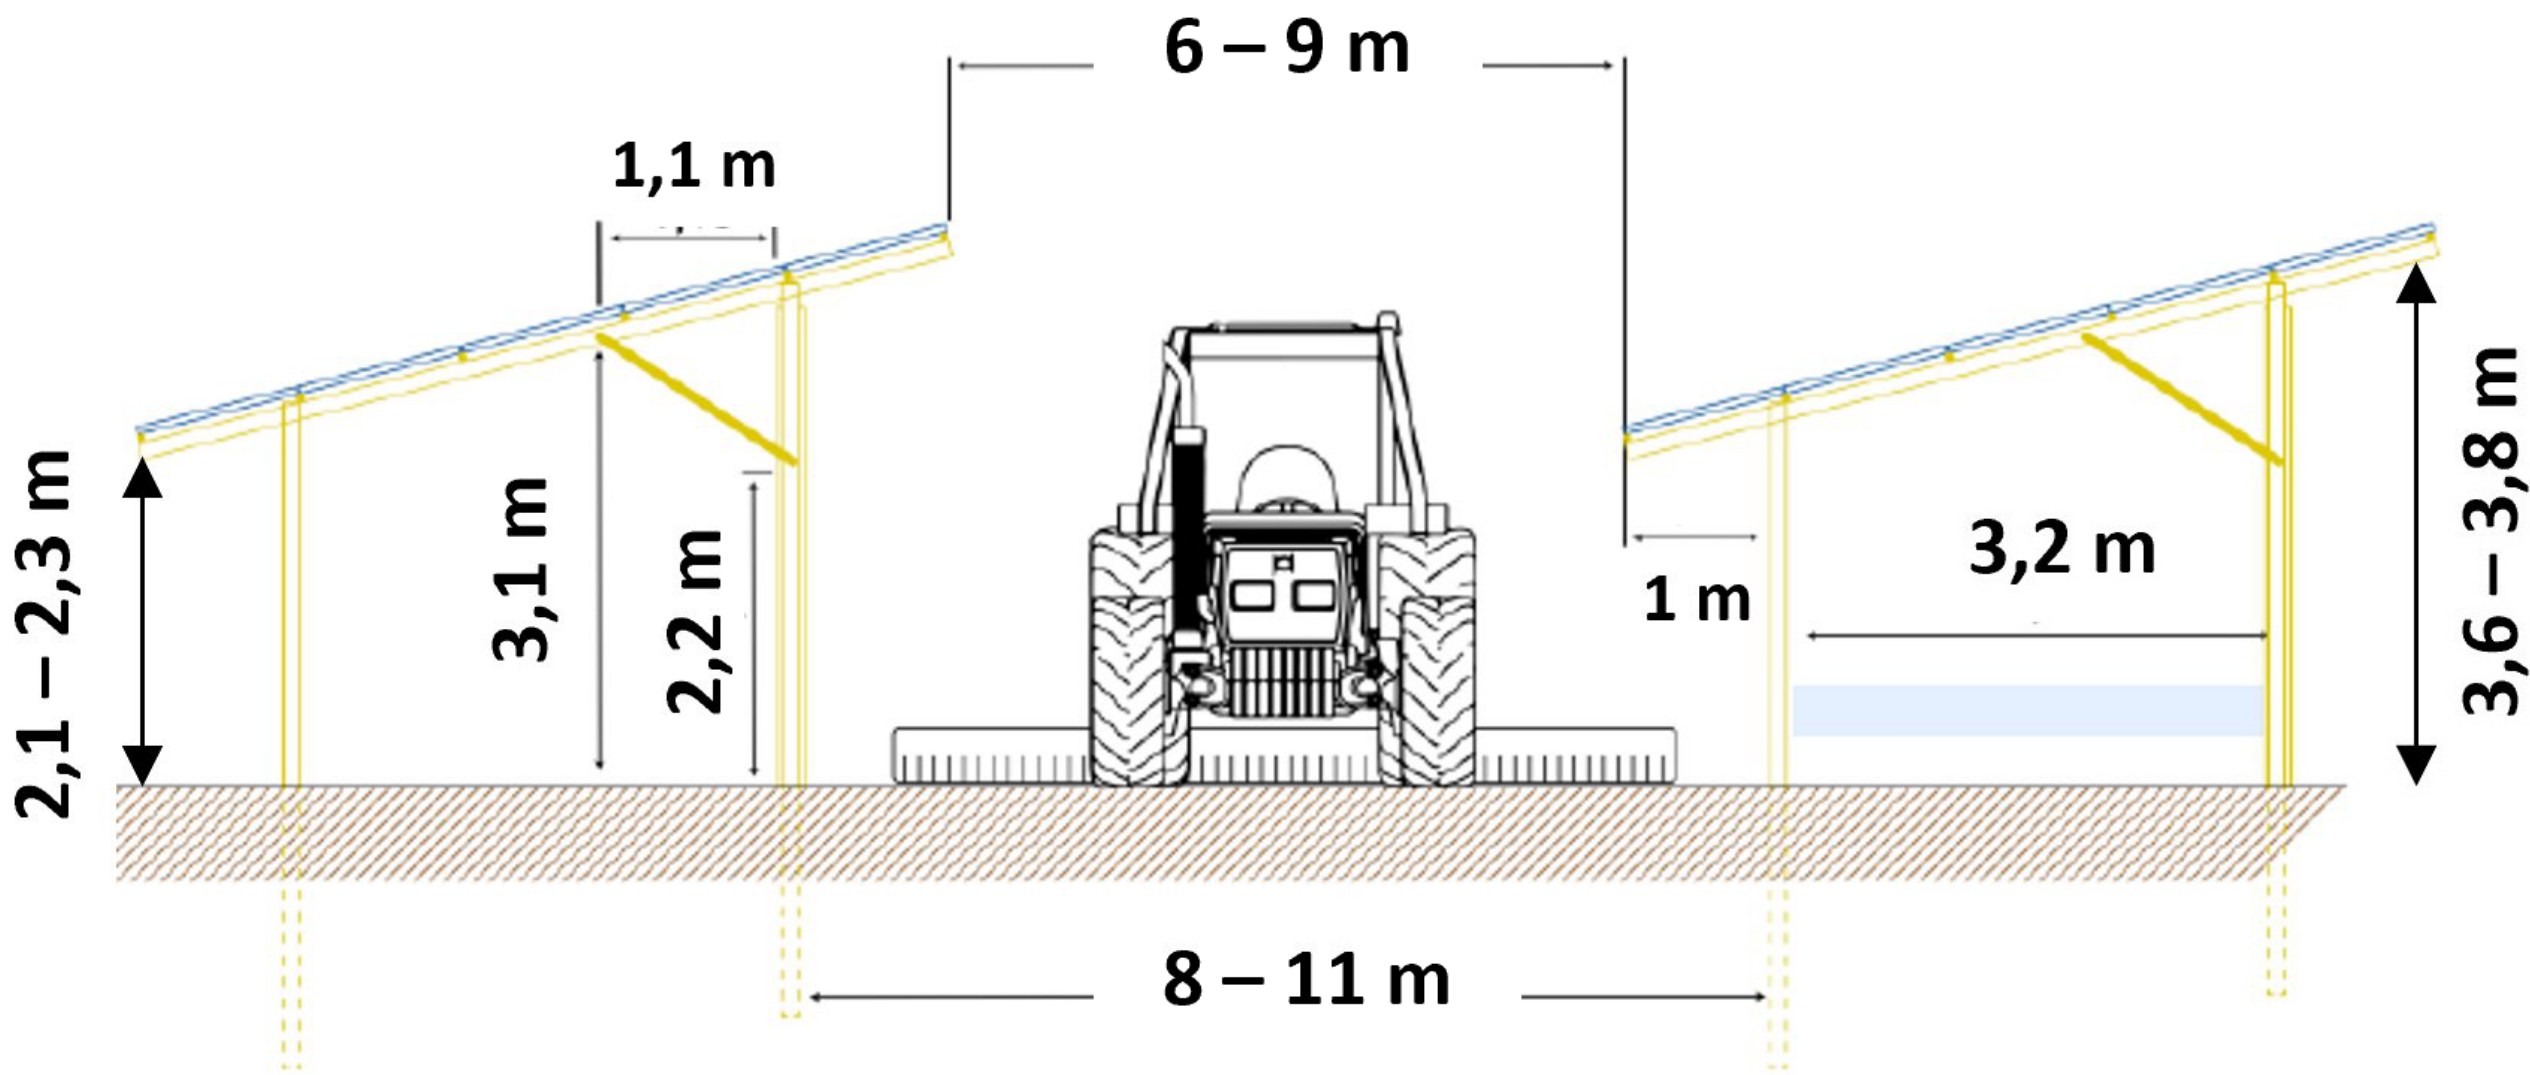

Legende Lageplan

- Baufenster
- Freileitung 110-kV
- Anschlusskabel
- Eingrünung mit Weiden (Breite Pflanzstreifen: 2 m)
- Photovoltaikmodule
- Wasserflächen
- Grenze des räumlichen Geltungsbereiches Vorhaben- und Erschließungsplan

Übersichtsplan

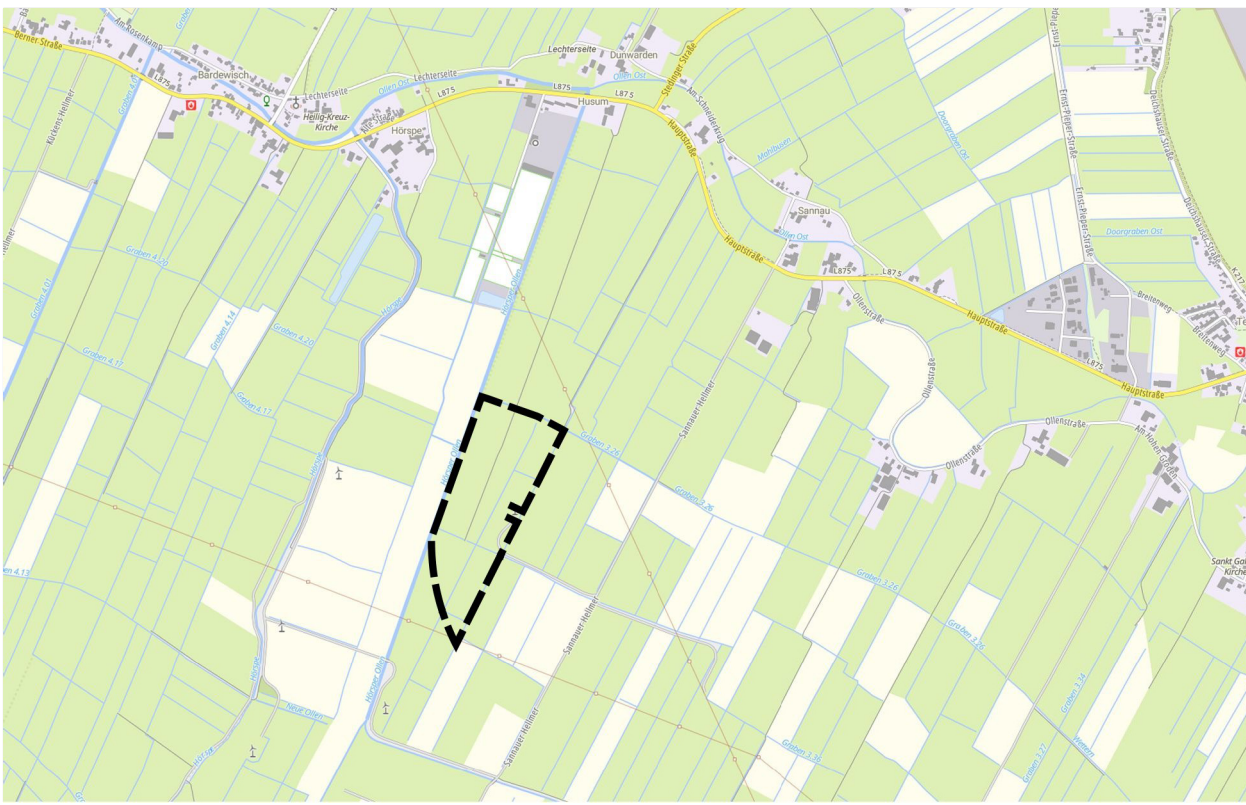

vorhabenbezogener Bebauungsplan  
Nr. 41

"Solarpark Sannauer Feld"

Vorhaben- und Erschließungsplan

Blatt 2

Gemeinde Lemwerder  
Landkreis Wesermarsch



Im Auftrag:  
**P3..**  
P3 Planungsteam GbR mbH  
Olener Straße 33a 26121 Oldenburg  
0441 74 210 / info@p3-plan-partner.de

Stand: 08/2025

Vorentwurf